


DL-SSP-32

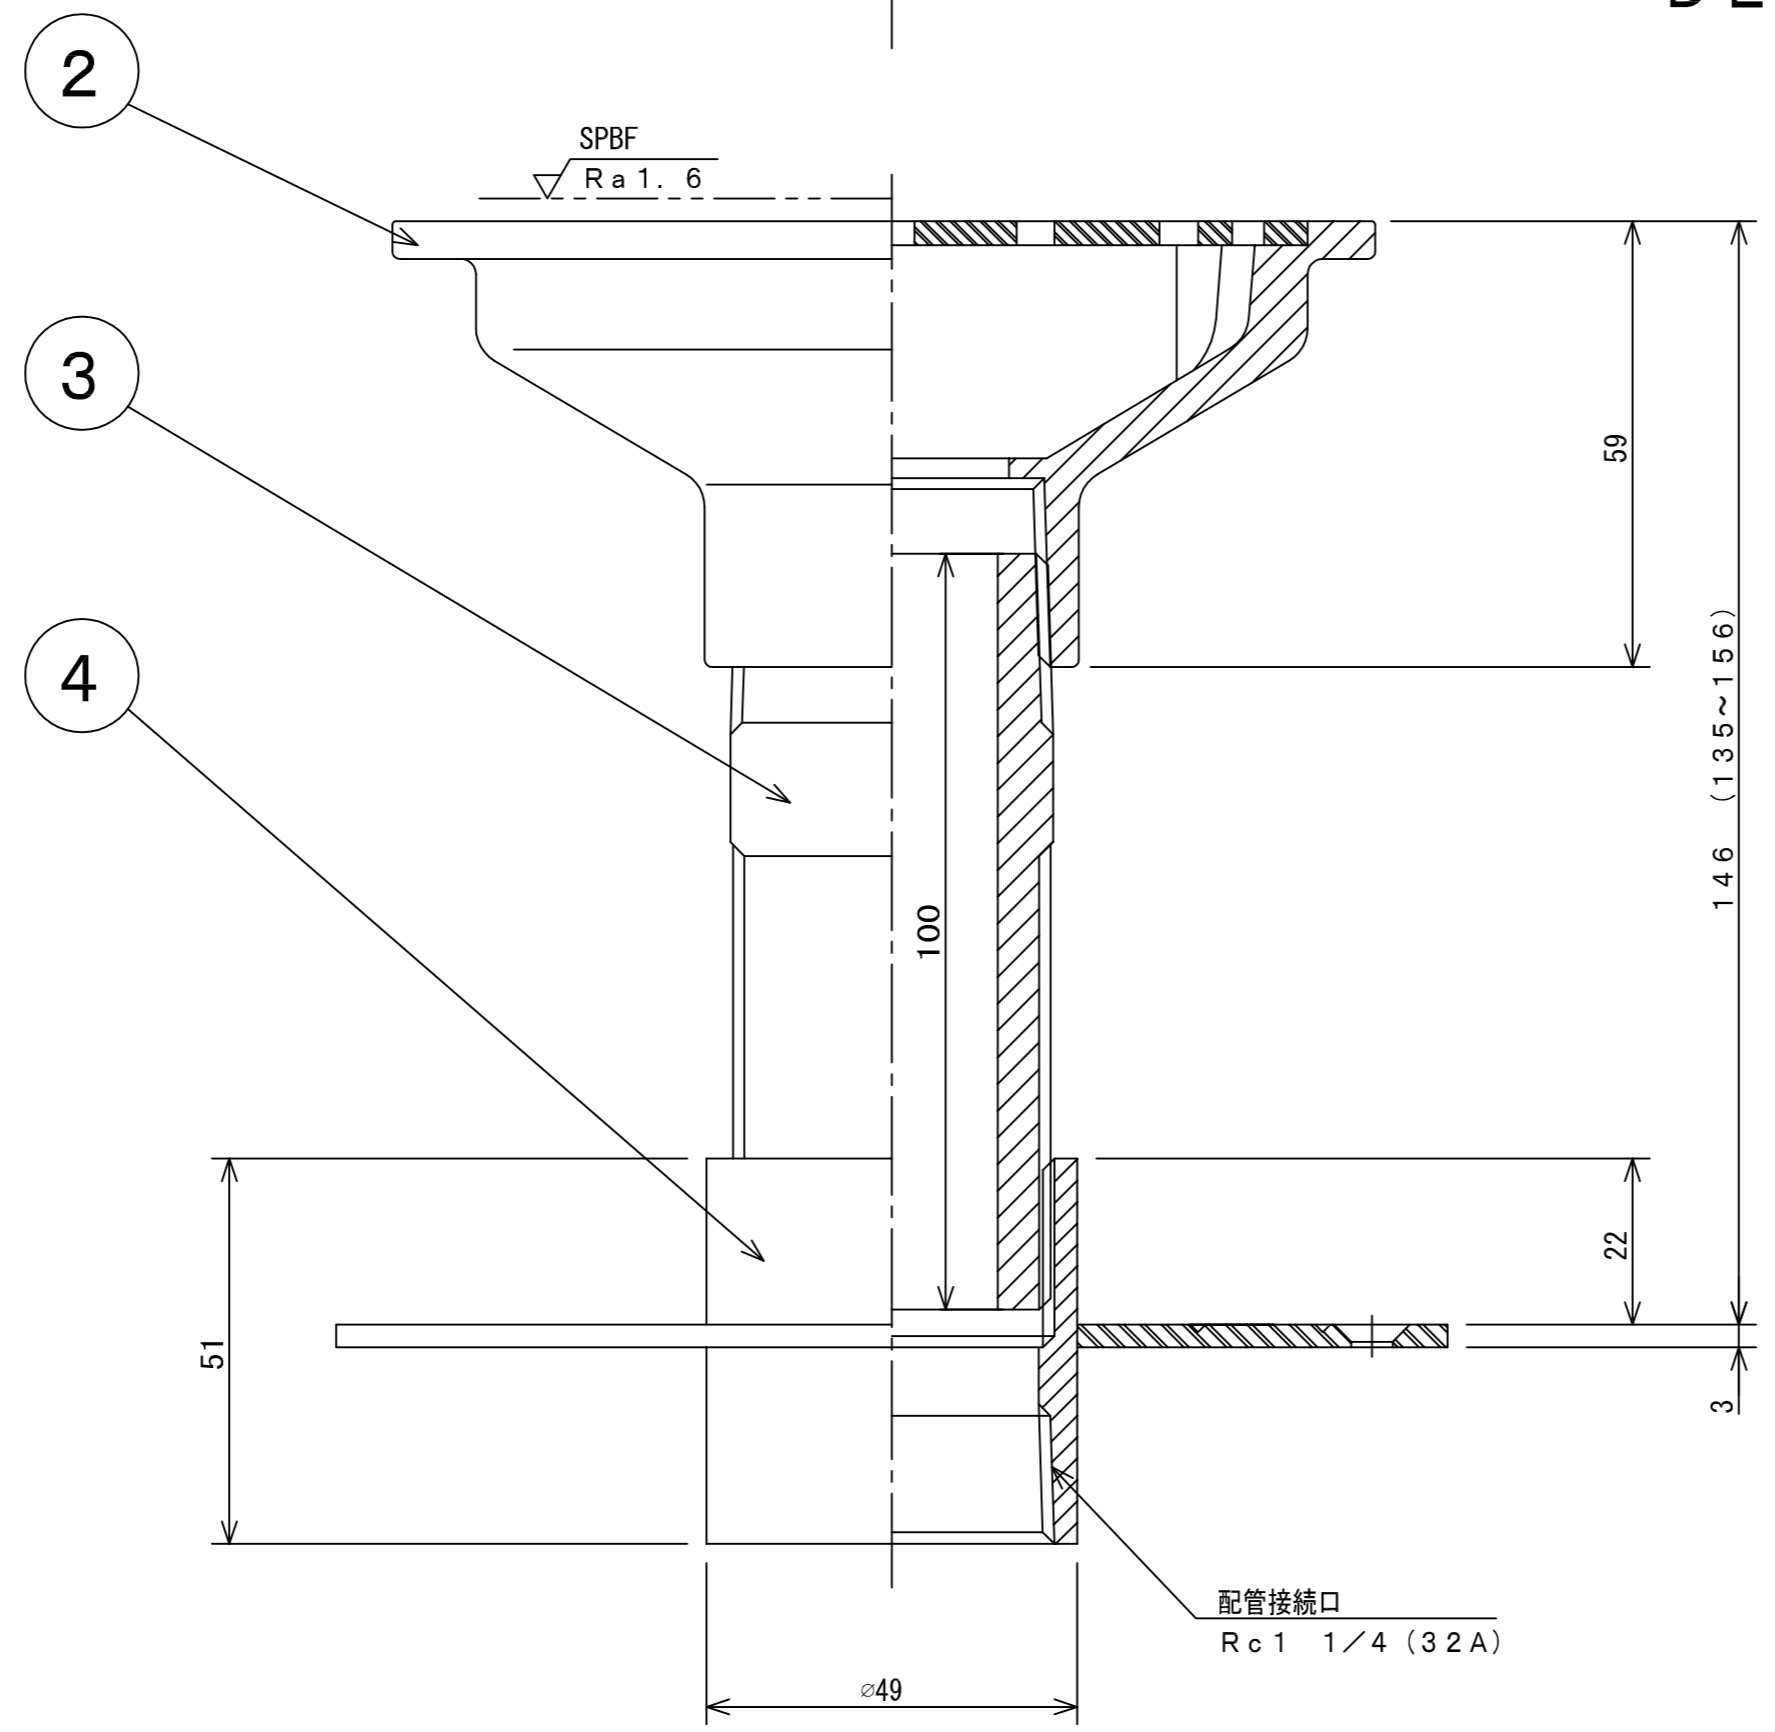

開口率 : 490 % (VP管断面積に対する比率)
 記号 SPBFは、#400パフミガキを示します。
 ※ 仕様・寸法は予告なく変更することがあります。

番号	部材名	数量	材質 / 備考
1	目皿	1	SUS316
2	目皿受	1	ABS
3	調整管	1	ABS
4	防水皿	1	Ti

注 浴槽底面取付用			材質 MATERIAL 別記	数量 QUANTITY 別記
APPROVED	CHECKED	DESIGNER	図面サイズ SIZE A2	表面処理 SURFACE TREATMENT 別記
内田	高森	伊東	日付 DATE 2017. 3. 1	図面名 TITLE 防水皿付底面循環金具
株式会社アウス			図番 DRAWING No DL-SSP-32	ユニット DL