


DL-SSP-40

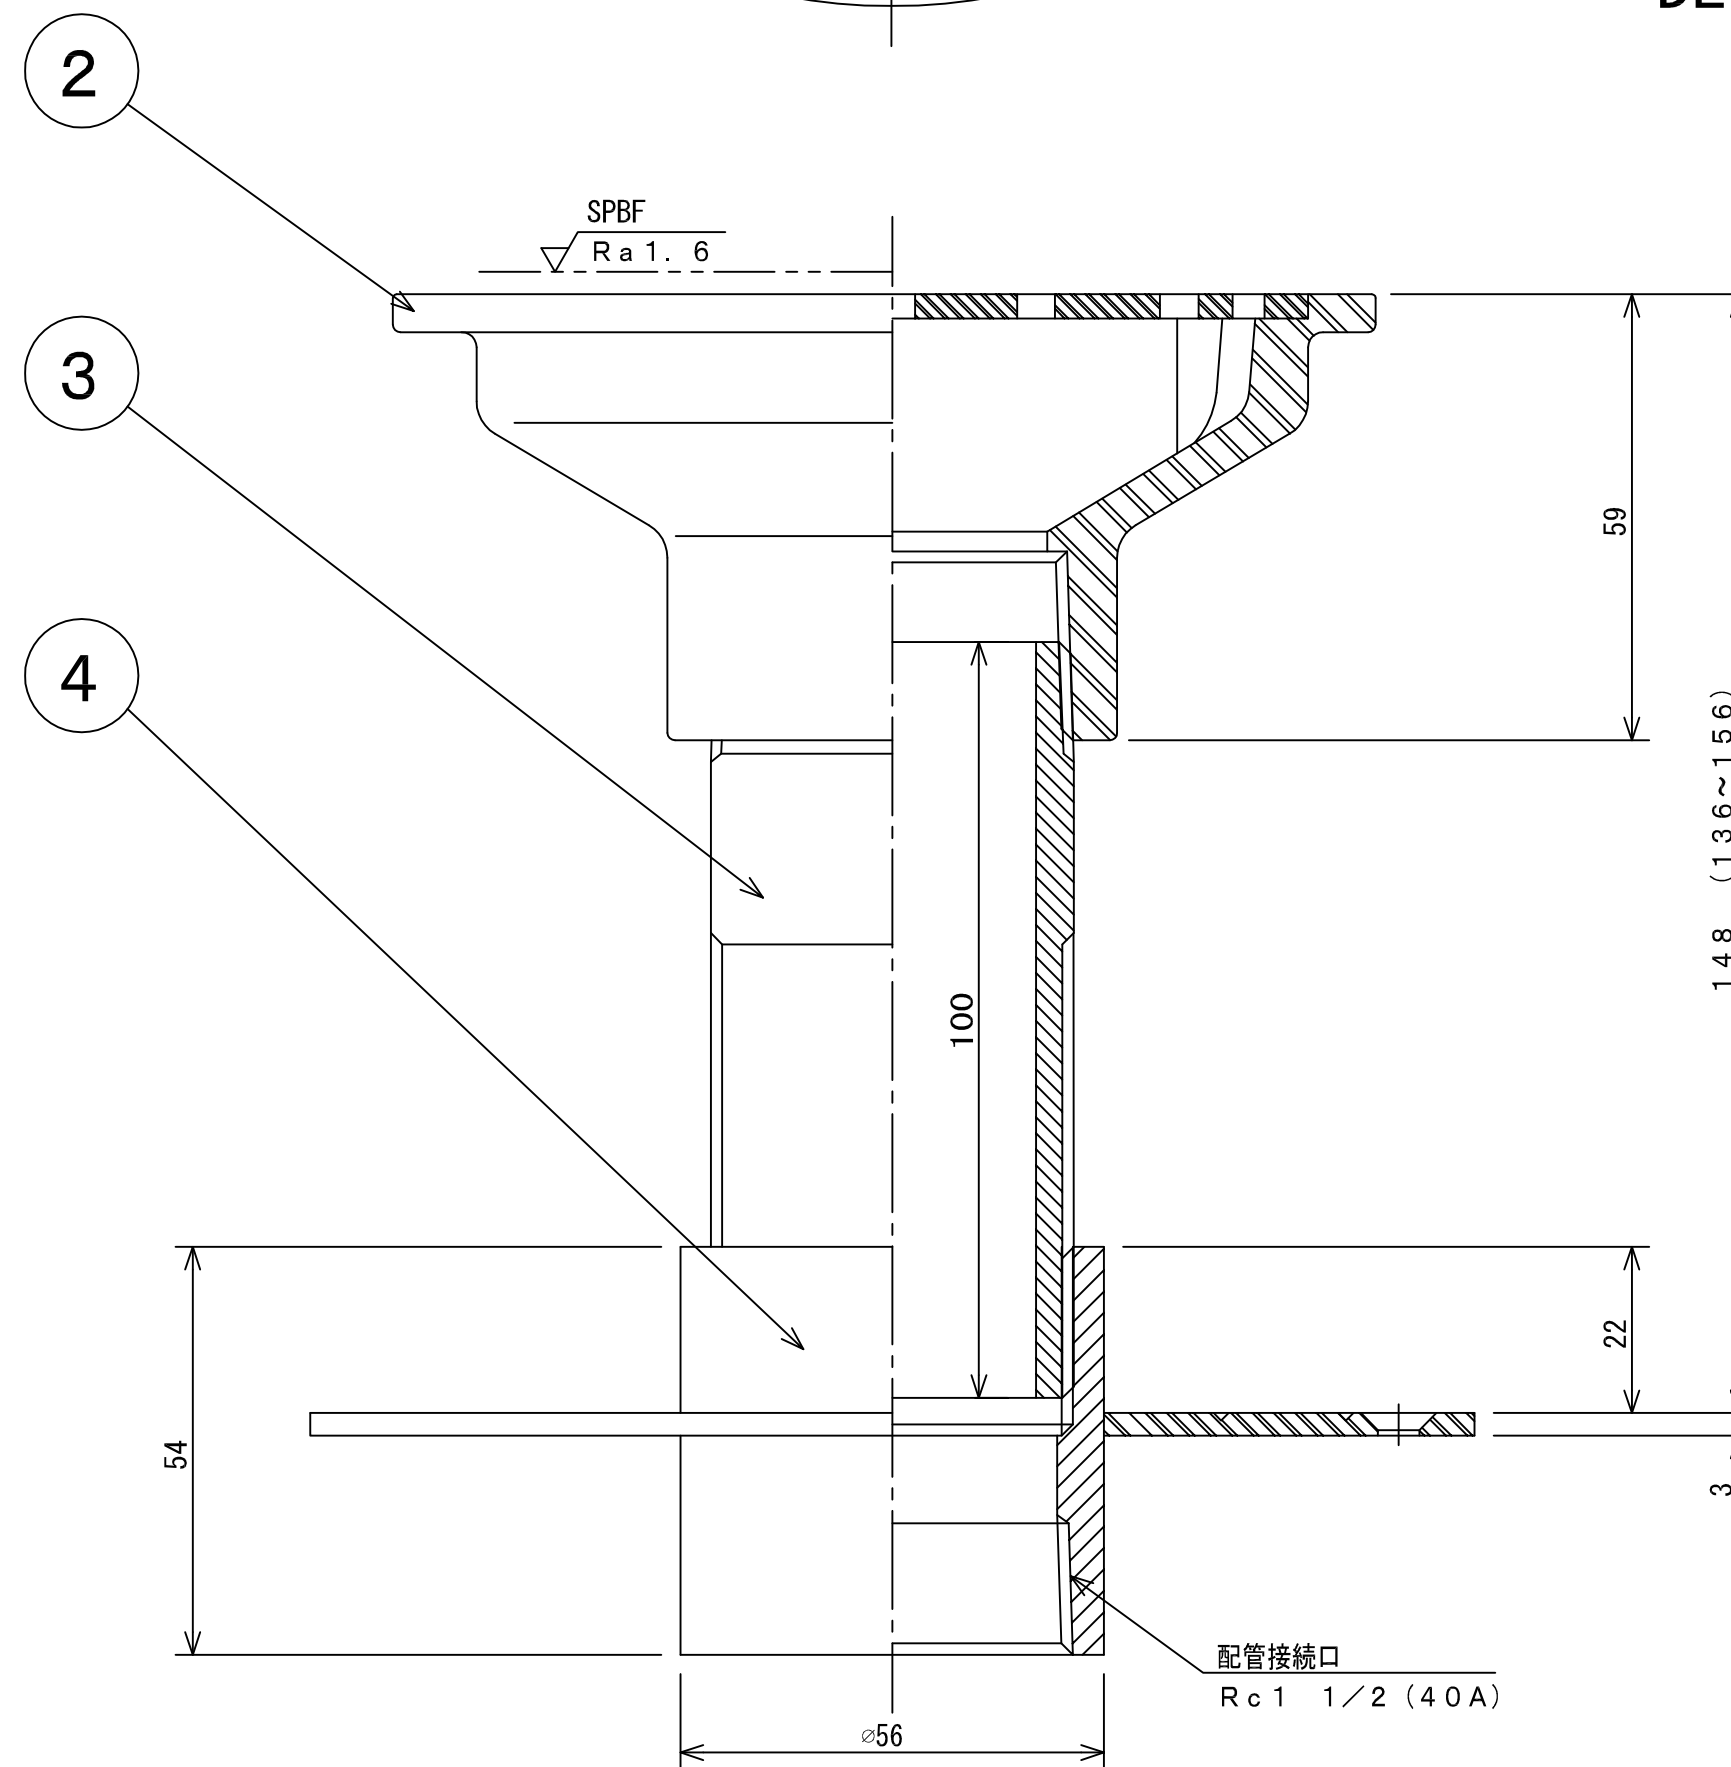

開口率 : 295 % (VP管断面積に対する比率)
 記号 SPBFは、#400パフミガキを示します。
 ※ 仕様・寸法は予告なく変更することがあります。

番号	部材名	数量	材質 / 備考
1	目皿	1	SUS316
2	目皿受	1	ABS
3	調整管	1	ABS
4	防水皿	1	Ti

注 浴槽底面取付用			材質 MATERIAL	倍率 QUANTITY
APPROVED	CHECKED	DESIGNER	別記	別記
内田	高森	伊東	別記	1 : 1
図面サイズ SIZE A2			表面処理 SURFACE TREATMENT	尺度 SCALE
日付 DATE 2017. 3. 1			図面名 TITLE	
株式会社アウス			防水皿付底面循環金具	ユニット
図番 DRAWING No			DL-SSP-40	DL