


DL-SSP-50

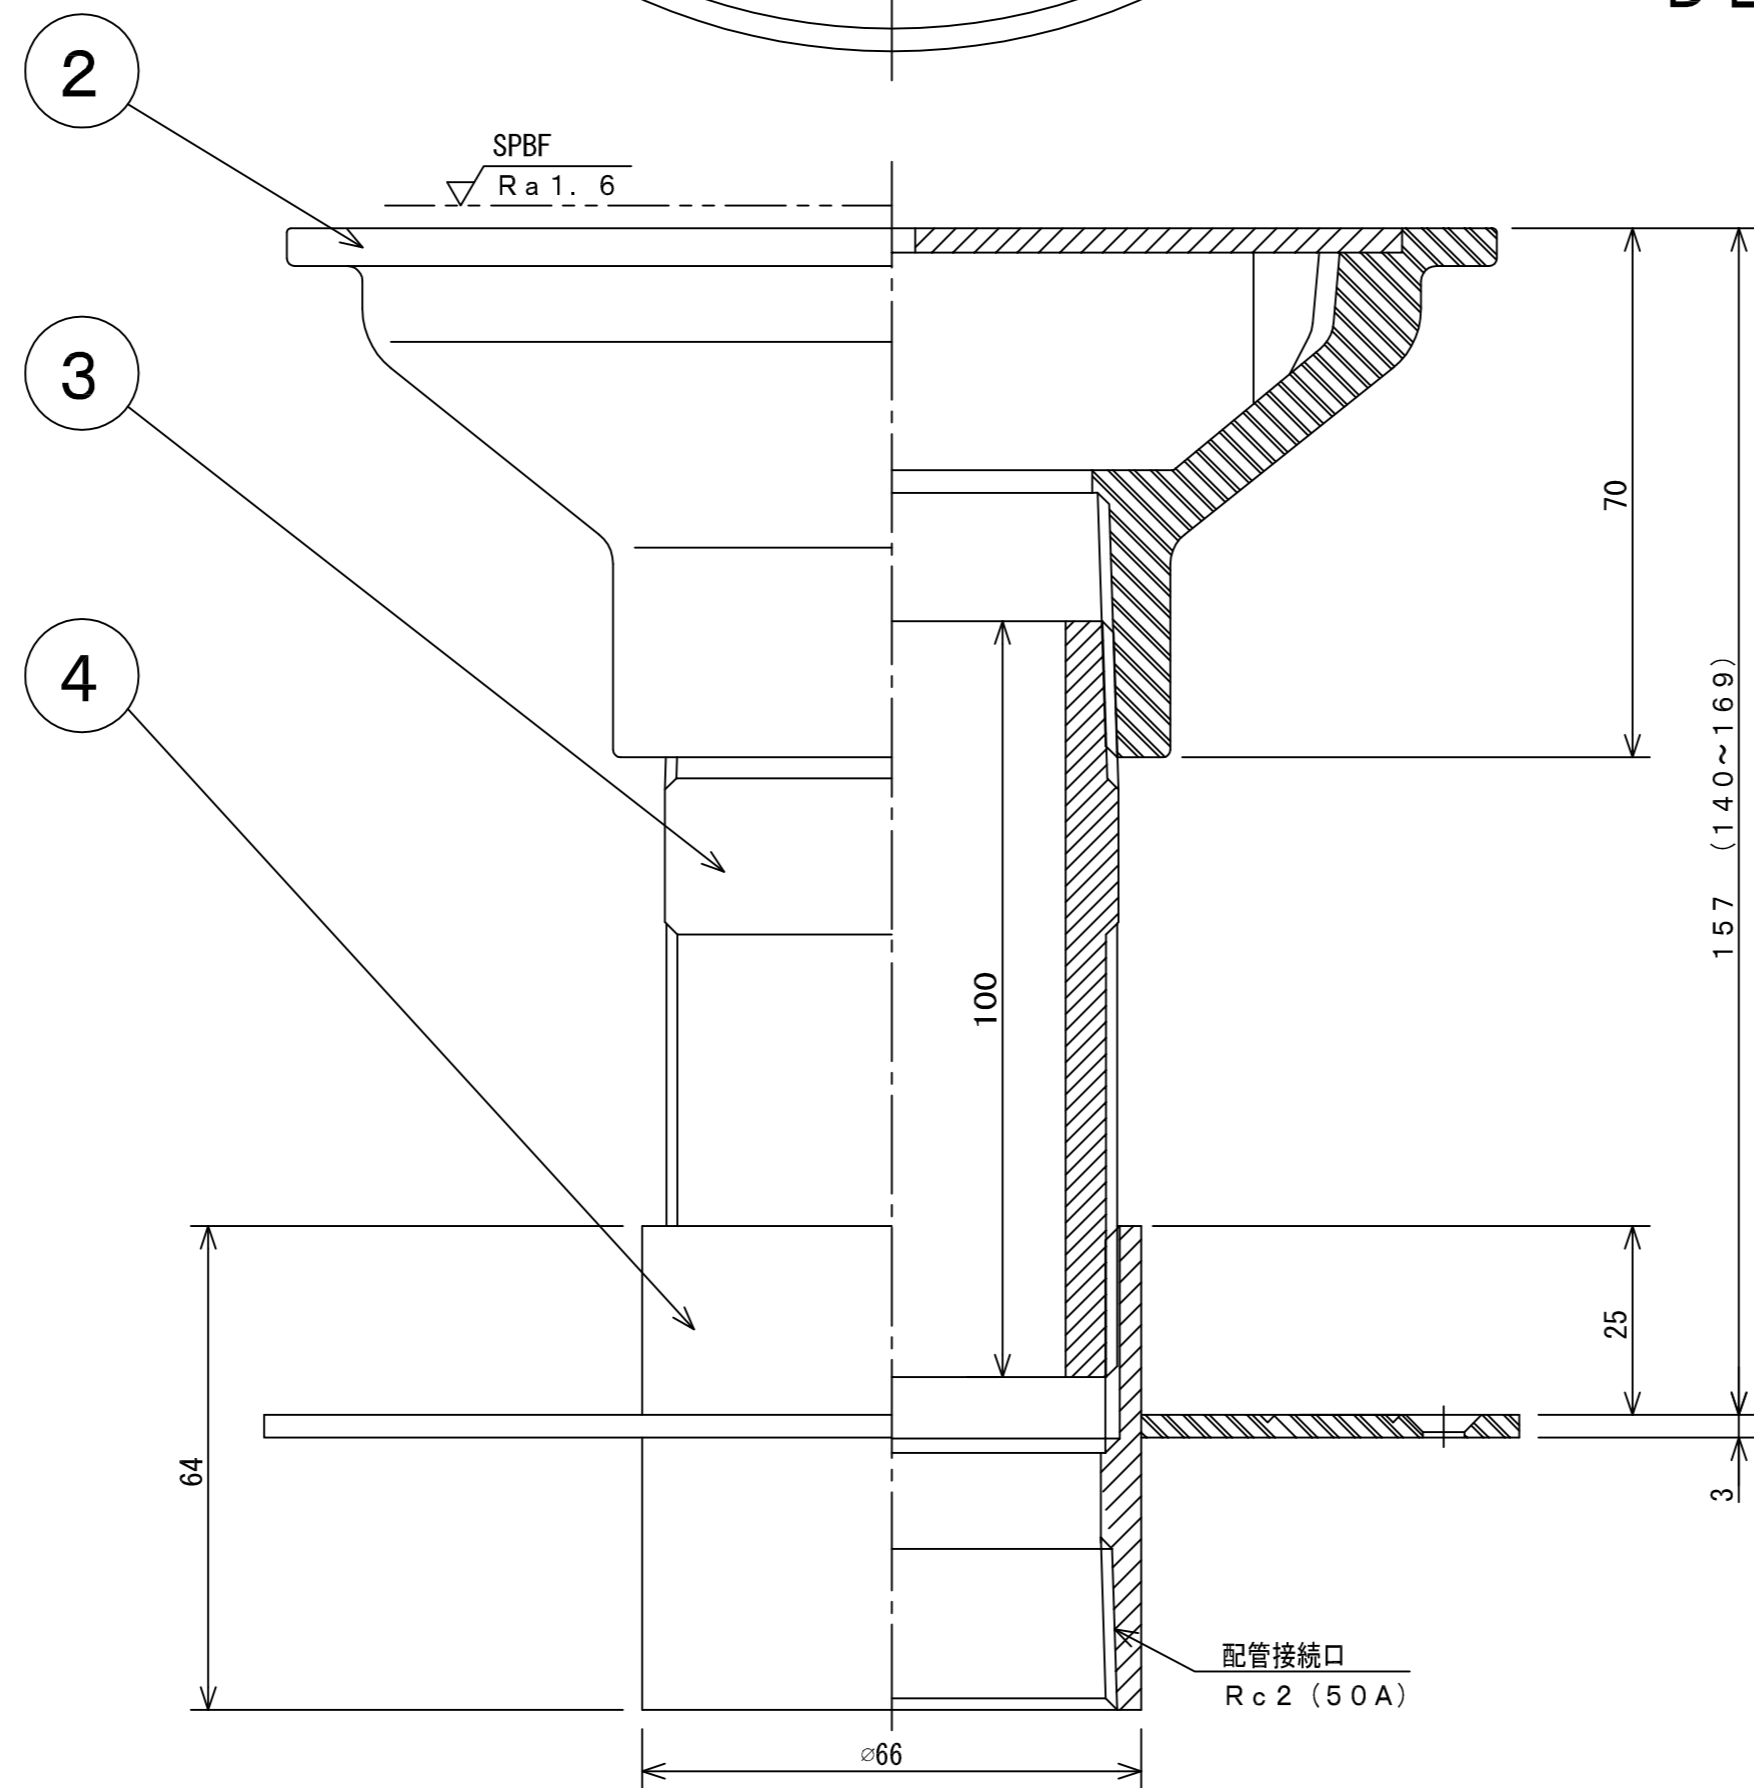

開口率 : 265 % (VP管断面積に対する比率)  
 記号 SPBFは、#400パフミガキを示します。  
 ※ 仕様・寸法は予告なく変更することがあります。

番号	部材名	数量	材質 / 備考
1	目皿	1	SUS316
2	目皿受	1	ABS
3	調整管	1	ABS
4	防水皿	1	Ti

注 浴槽底面取付用			材質 MATERIAL	数量 QUANTITY
APPROVED	CHECKED	DESIGNER	別記	別記
図面サイズ SIZE		図面名 TITLE	表面処理 SURFACE TREATMENT	尺度 SCALE
A2		防水皿付底面循環金具	別記	1:1
日付 DATE		図番 DRAWING No	ユニット	
2017. 3. 1		DL-SSP-50	DL	
内田 高森 伊東			株式会社アウス	