


DL-SSP-80

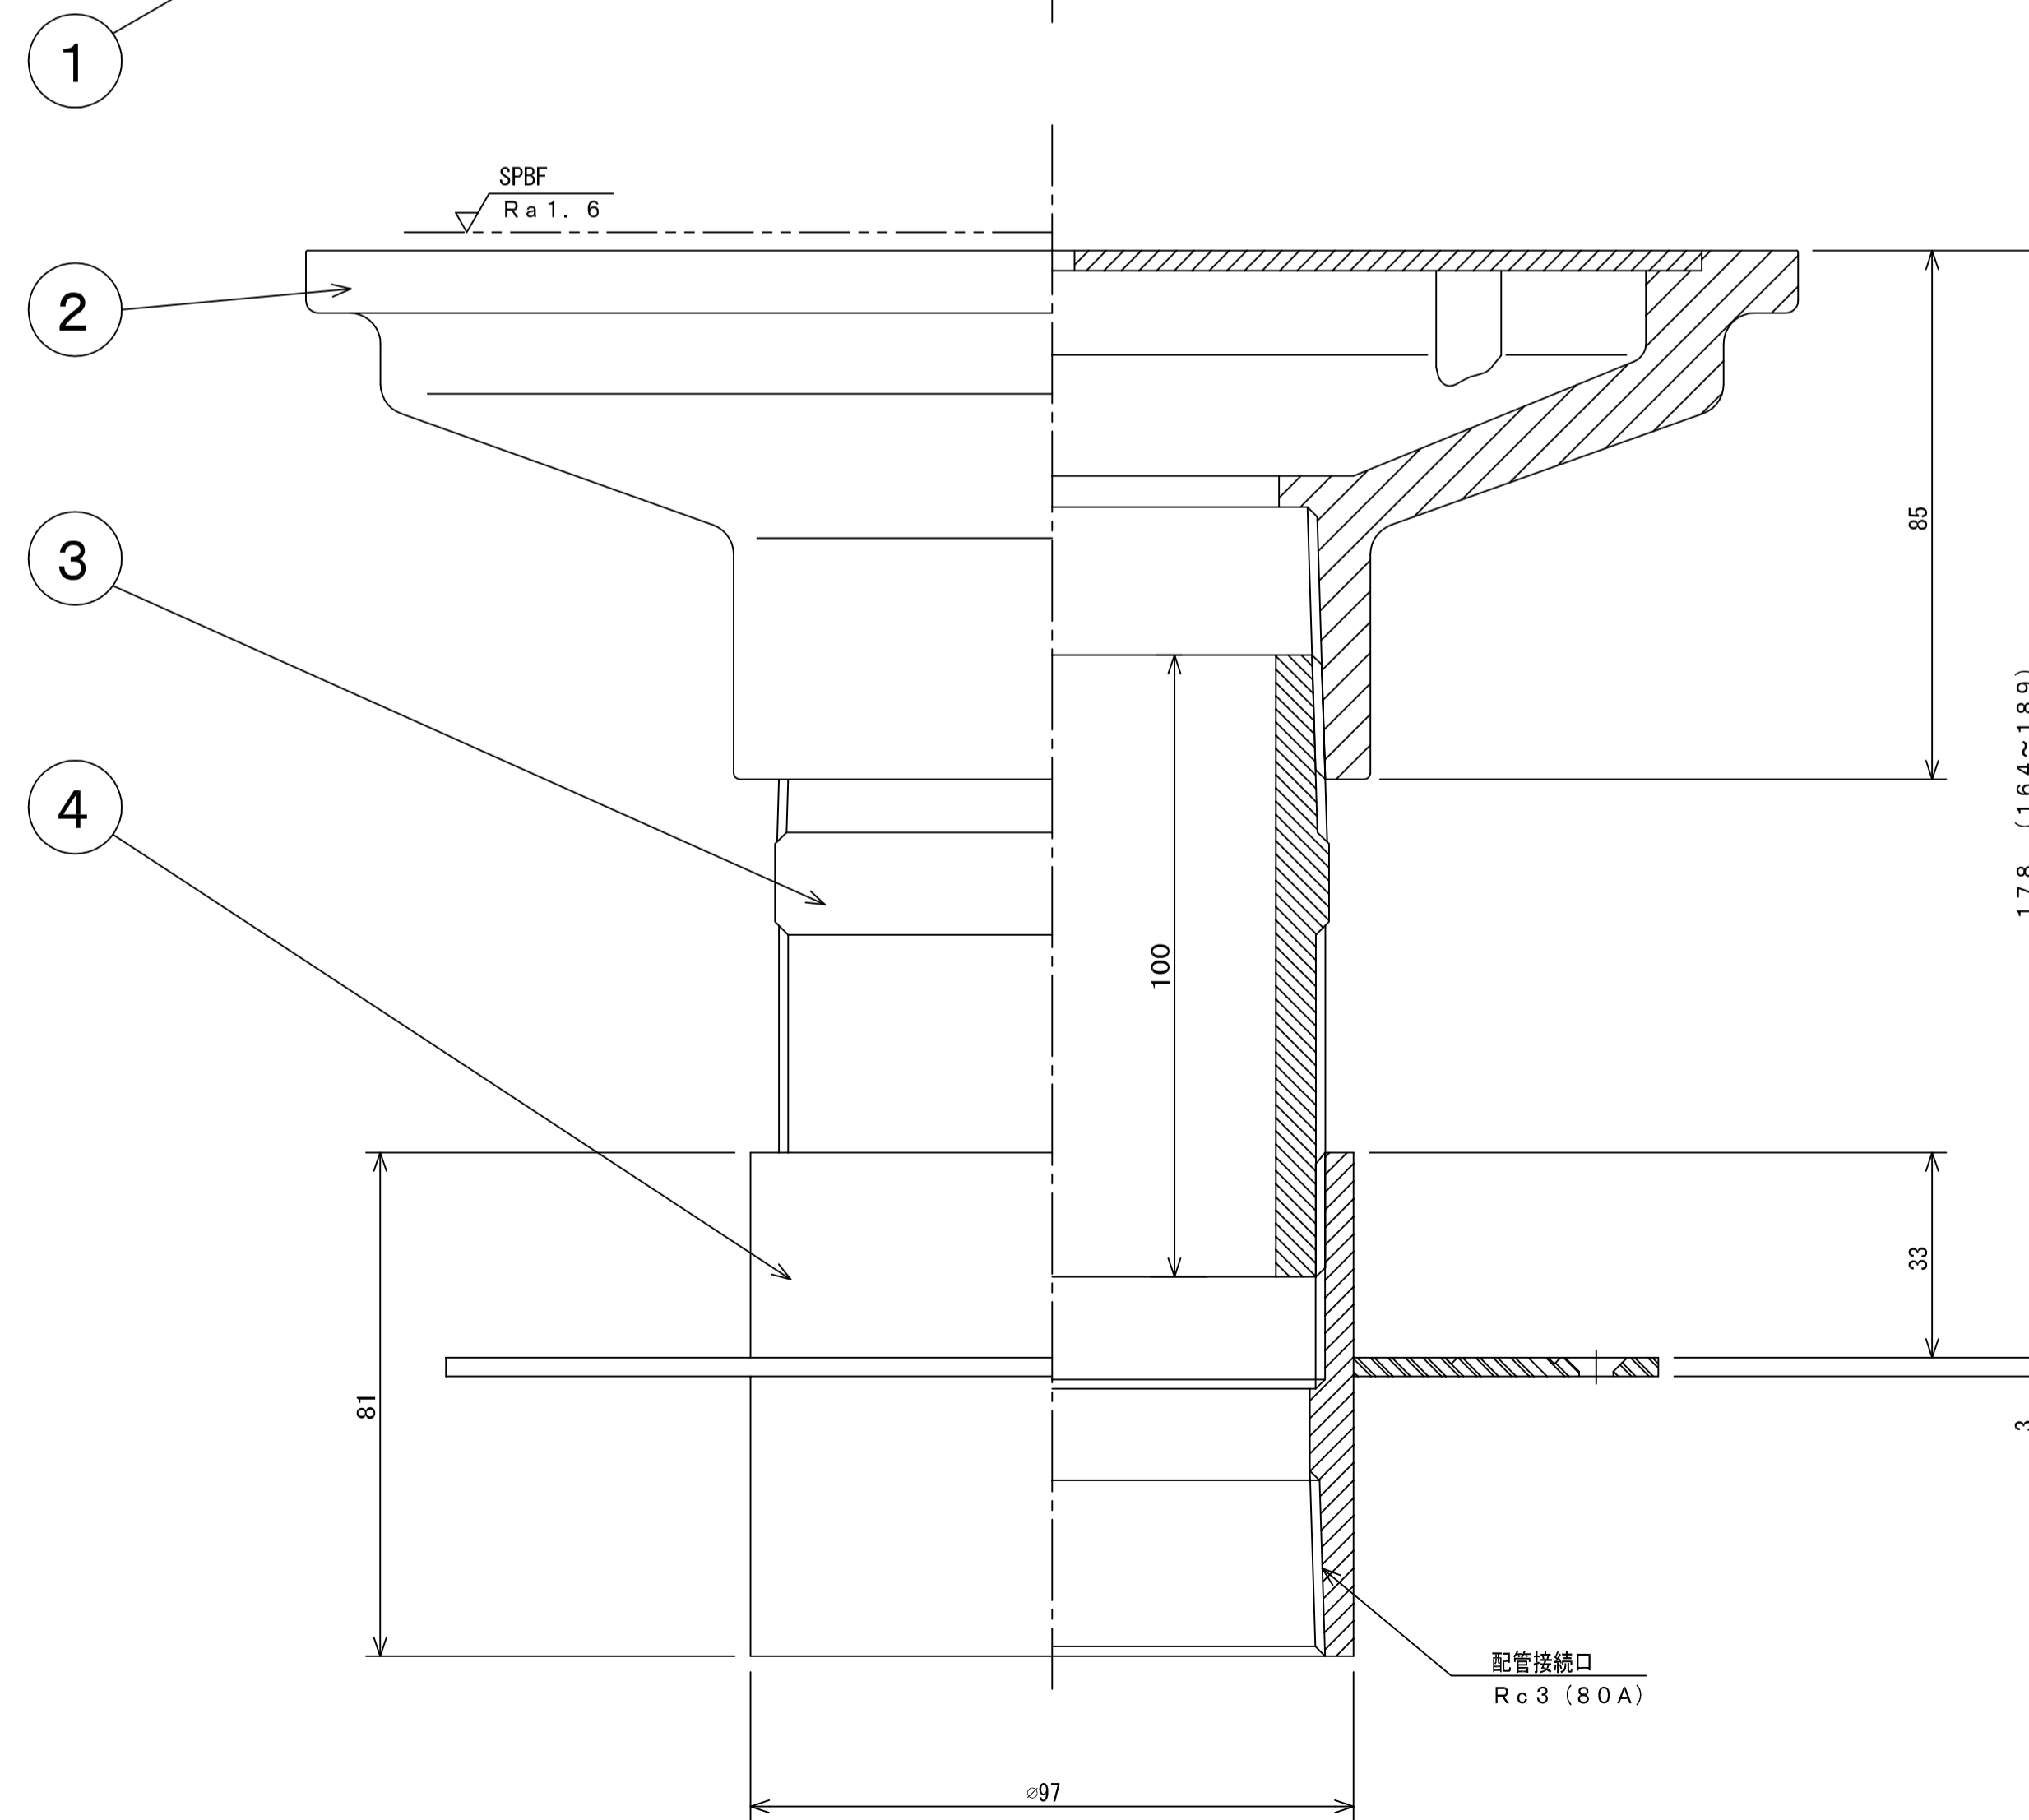

番号	部 材 名	数量	材質 / 備考
1	目 皿	1	SUS316
2	目 皿 受	1	ABS
3	調 整 管	1	ABS
4	防 水 皿	1	Ti

開口率 : 300% (VP管断面積に対する比率)
 記号 SPBFは、#400バフミガキを示します。
 ※ 仕様・寸法は予告なく変更することがあります。

注 浴槽底面取付用			材質 MATERIAL	数量 QUANTITY
APPROVED	DESIGNED	DESIGNER	別記 SURFACE TREATMENT	別記 SCALE
内田	高森	伊東	別記	1:1
2017.3.1			防水皿付底面循環金具	
株式会社アウス			DL-SSP-80	
図 番 DRAWING No			ユニット DL	