


DL-U4-100Z

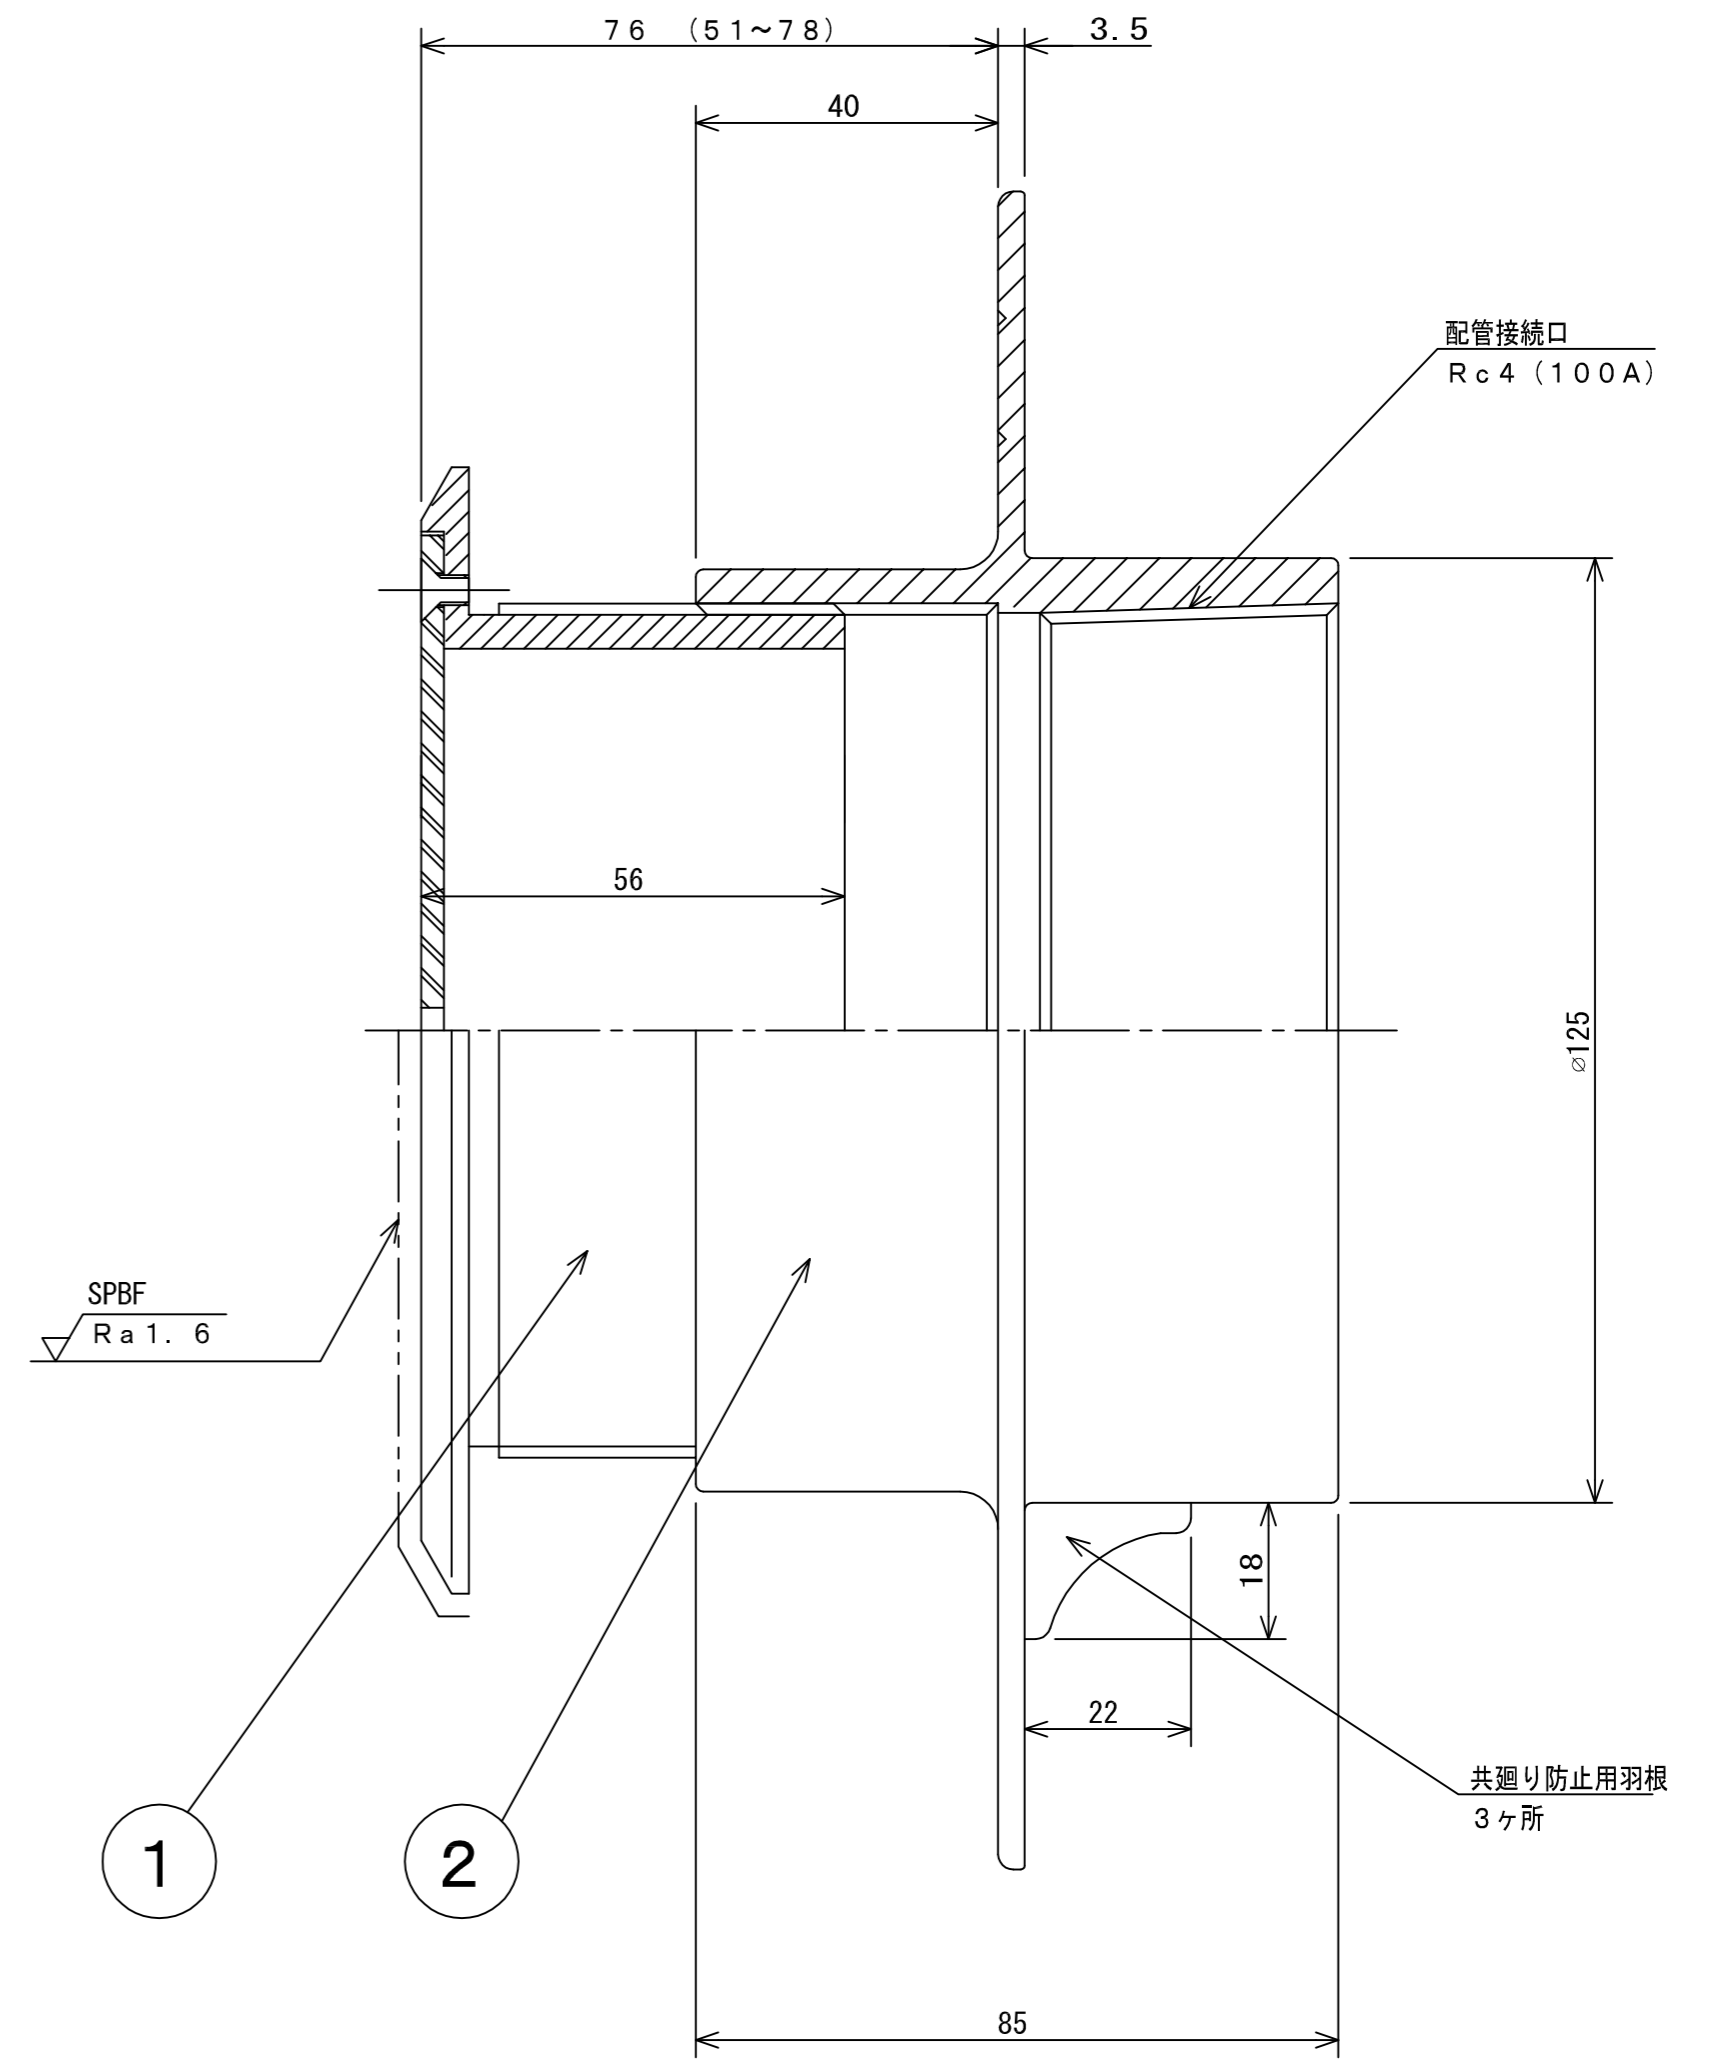

開口率 : 62 % (VP管断面積に対する比率)  
 記号 SPBFは、#400パフミガキを示します。  
 ※ 仕様・寸法は予告なく変更することがあります。

番号	部材名	数量	材質 / 備考
1	目皿部	1	SCS13
2	防水皿	1	SCS13

注 浴槽側面取付用 (吸込・吐出・連通)			材質 MATERIAL 別記	数量 QUANTITY 別記
APPROVED	CHECKED	DESIGNER	図面サイズ SIZE A2	表面処理 SURFACE TREATMENT 別記
内田 高森 伊東		日付 DATE 2016. 10. 31	図面名 TITLE 側面循環金具 (防水皿付)	
株式会社アウス			図番 DRAWING No DL-U4-100Z	ユニット DL